
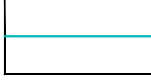

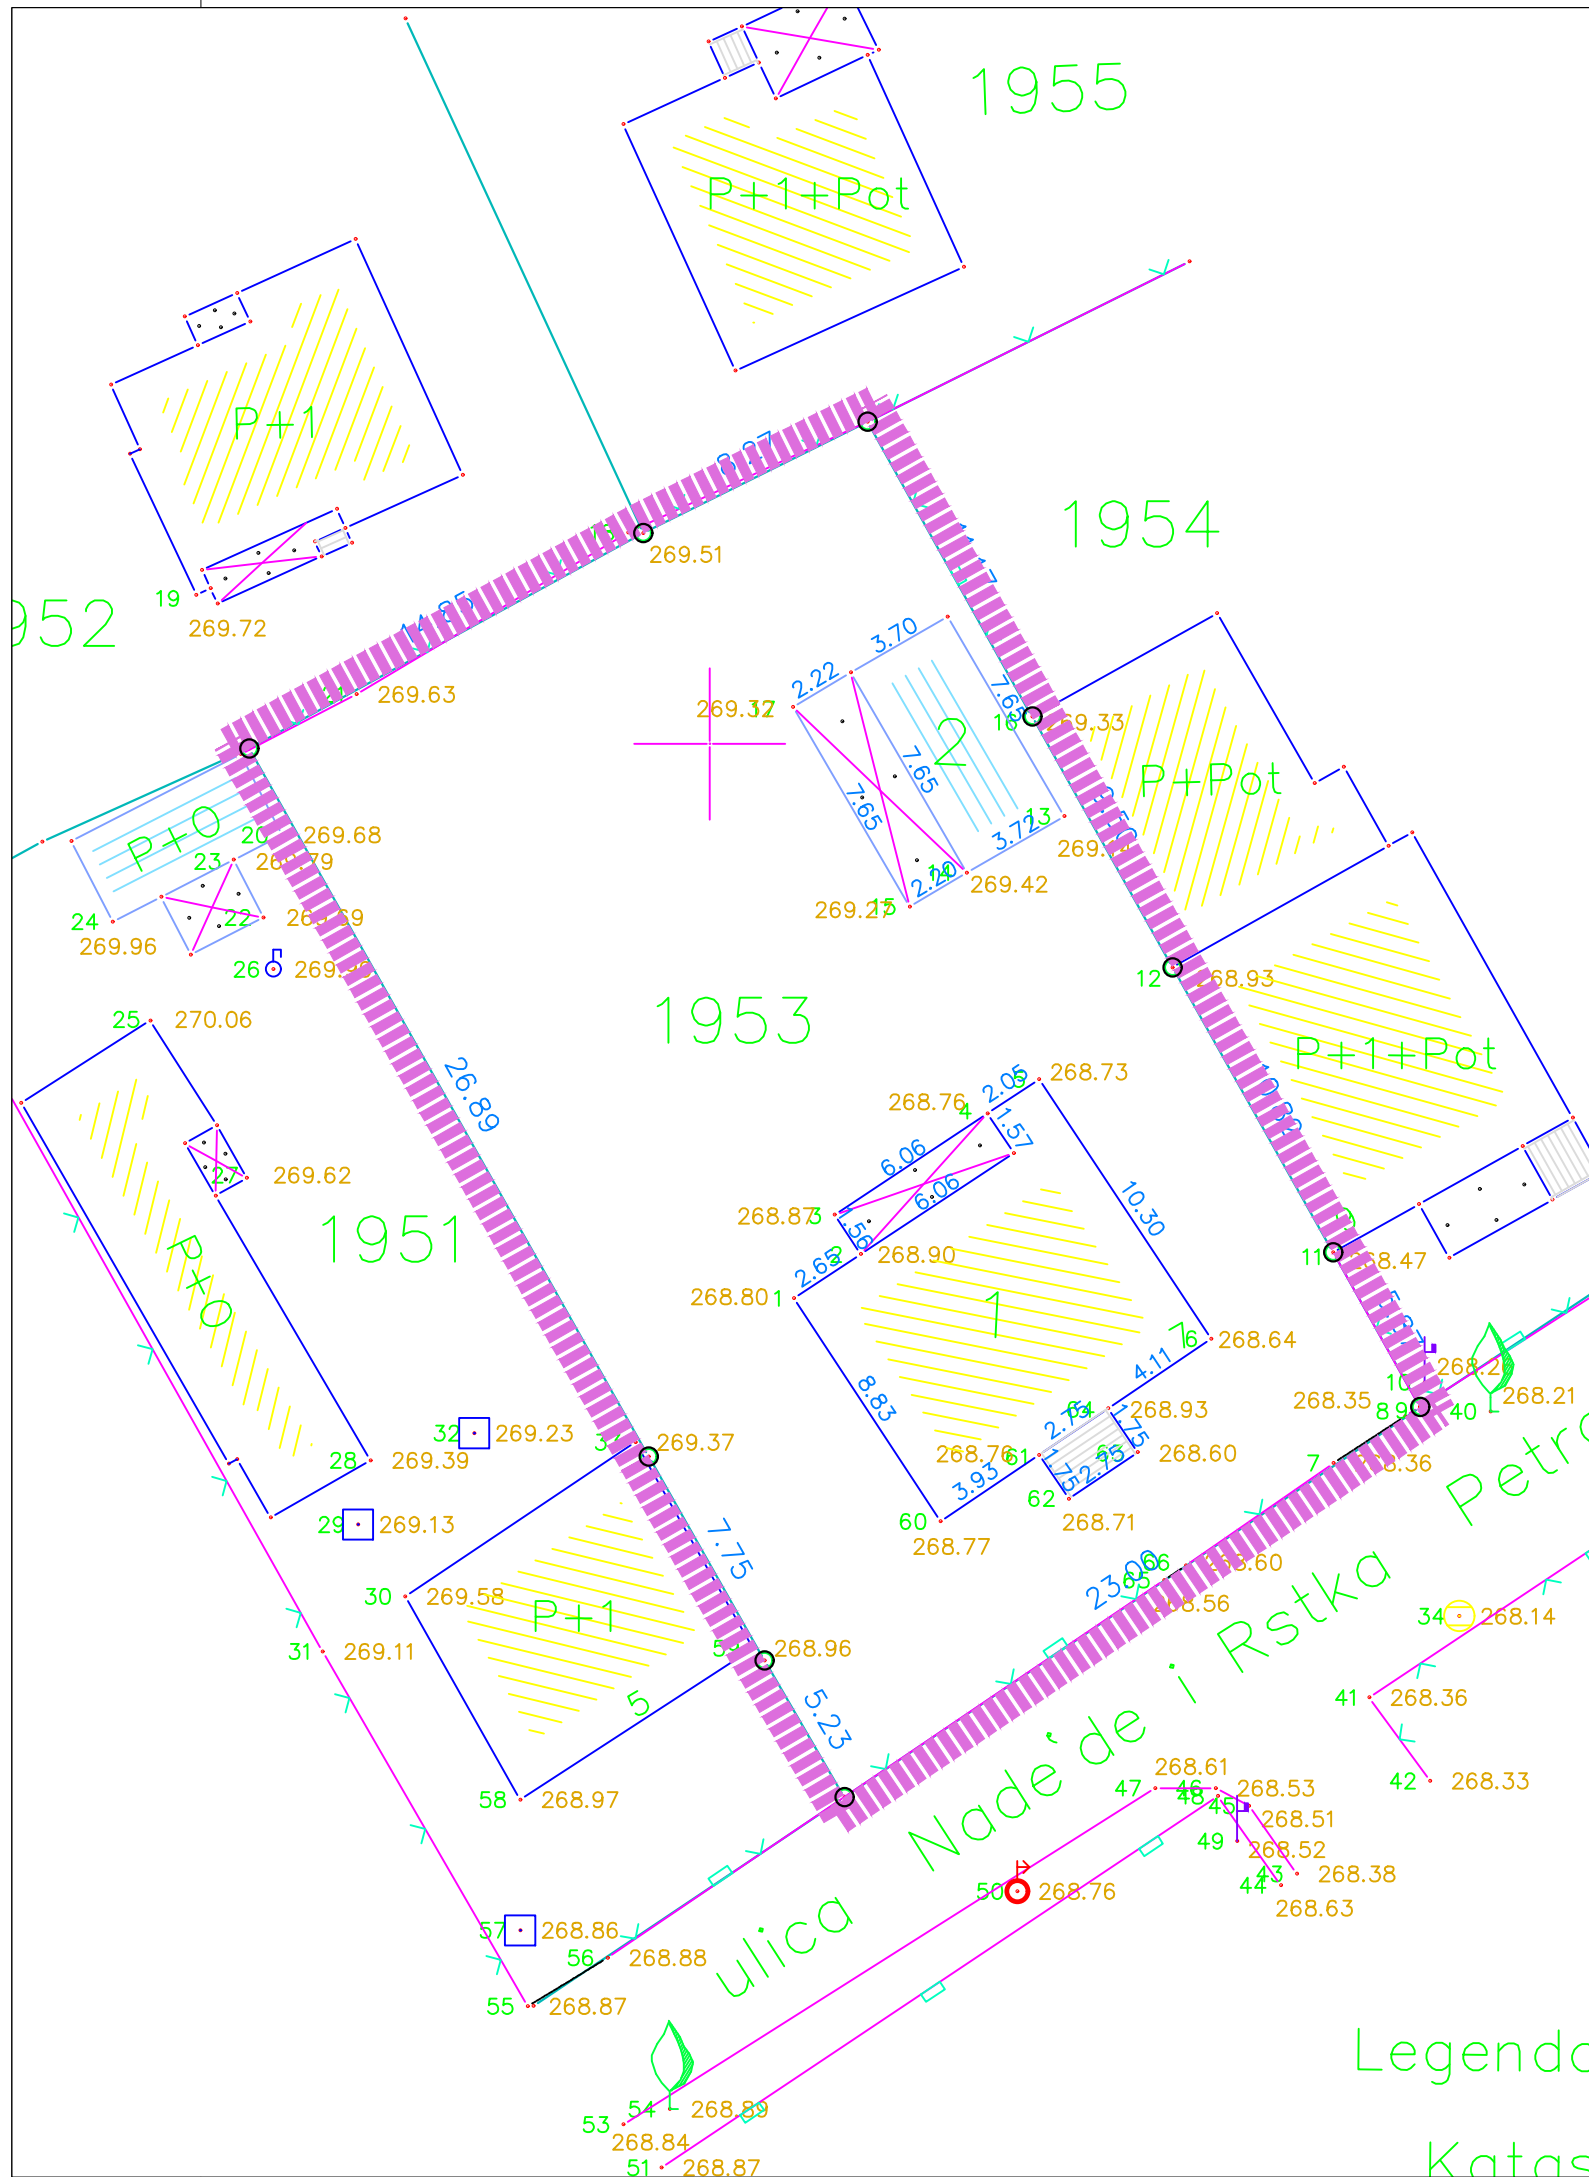
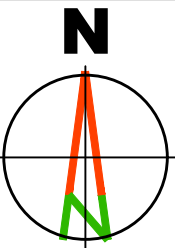


ЛЕГЕНДА

-  Граница обухвата урбанистичког пројекта
-  Граница катастарске парцеле
-  Постојећа међна тачка



Наручилац израде пројекта: "ГИБЛИ ПЛУС" д.о.о. ул. Књаза Милоша бр.271 34 300 Аранђеловац	Обрађивач пројекта: "АРХИПЛАНОО" ул. Кнеза Михаила бр.66 АРАНЂЕЛОВАЦ
Назив пројекта: УРБАНИСТИЧКИ ПРОЈЕКАТ ИЗГРАДЊЕ за к.п.бр. 1953 КО Аранђеловац - вишепородични стамбени објекат -	
Назив листа: Катастарско топографски план са границом урбанистичког пројекта	
Руководилац израде: одговорни урбаниста: дипл.инж.арх. Јелена Милићевић (200147914)	



ISO 9001
ISO 14001
BUREAU VERITAS
Certification



BUREAU VERITAS
Certification



Excellent
Small & Medium Enterprises
Privredna Komora Srbije
Chamber of Commerce and Industry of Serbia





2018
AA
Creditworthiness Rating
ARHIPLANO O
ARANĐELOVAČ

Размера: 1:250 Лист број: 2.

Датум: Јулијана Милићев, август, 2019. год.