



ЛЕГЕНДА

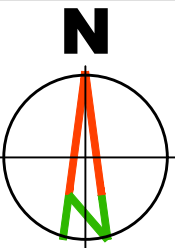

	Граница обухвата урбанистичког пројекта		Потпорни зид
	Граница катастарске парцеле		Планирано водомерно окно
	Постојећа међна тачка		Простор за одлагање смећа
	Регулациона линија		Ограда
	Грађевинска линија		
	Грађевинска линија еркера		
	Основа приземља		
	Граница грађења првог и другог спрата		
	Граница грађења трећег спрата		
	Граница грађења четвртог спрата		
	Хоризонтална пројекција осталих надземних етажа		Застор од асфалтбетона
	Колски улаз у парцелу		Застор којим се обезбеђује сигуран пролаз у зимским условима
	Колски улаз у гаражу		Пешачке комуникације
	Пешачки улаз у парцелу		Зелене површине
	Пешачки улаз у објект (приземље)		

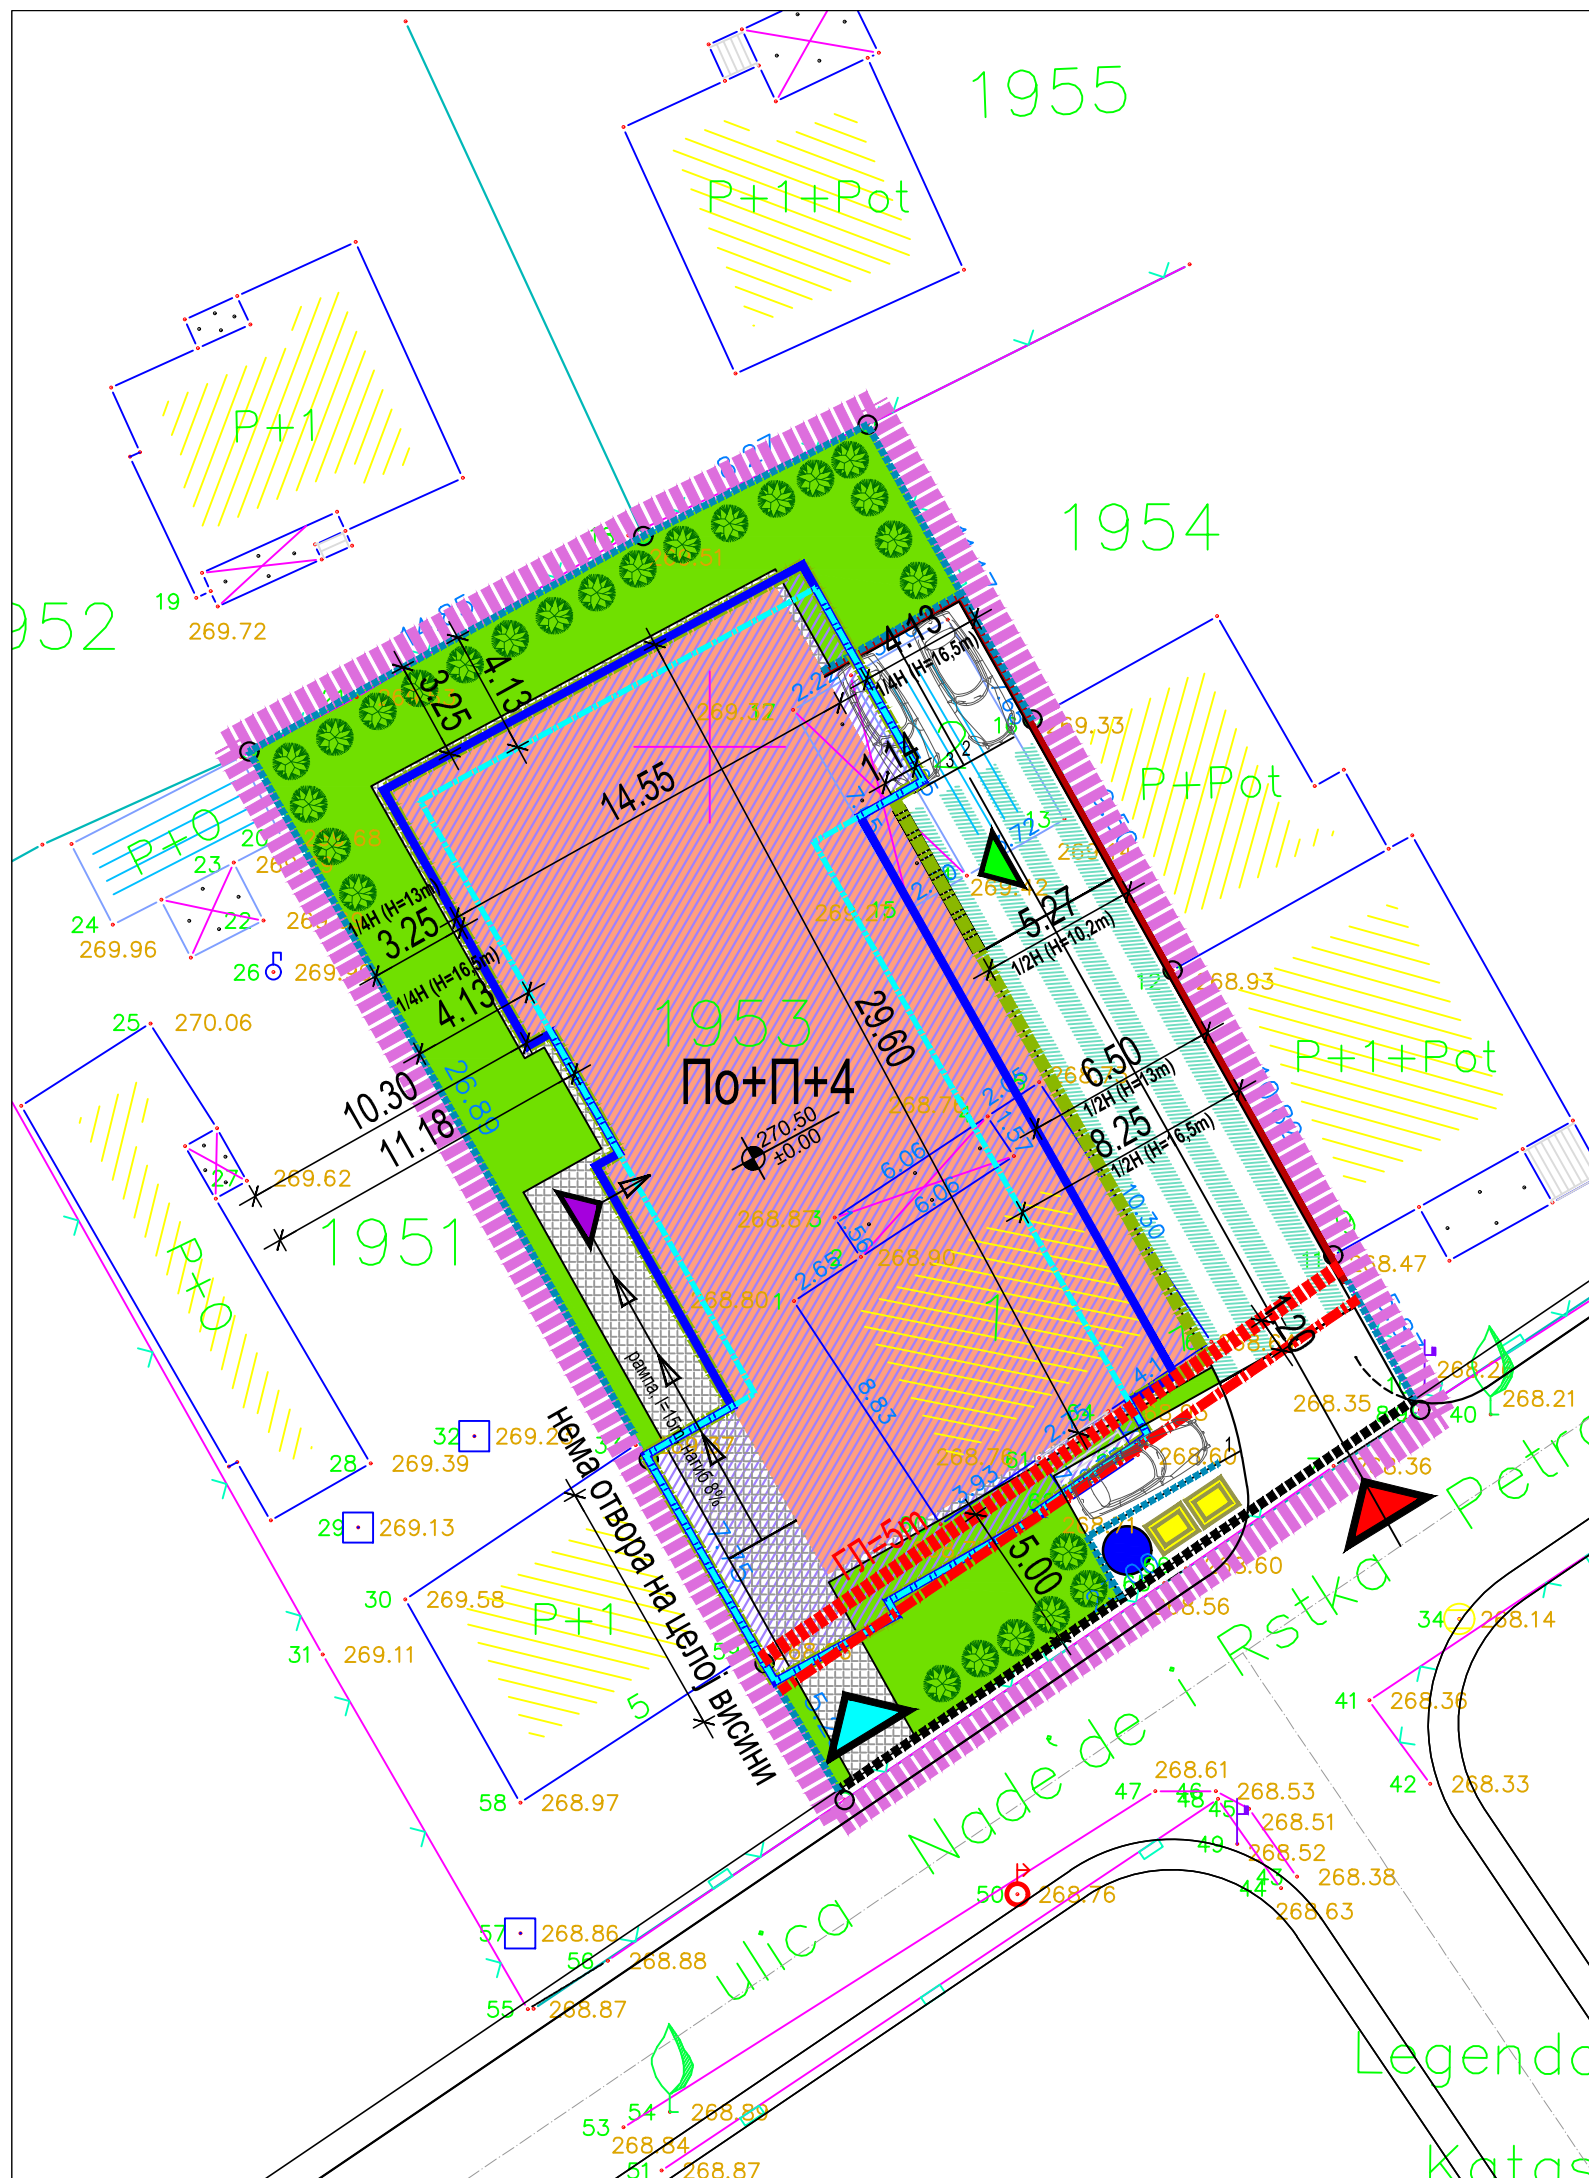

Наручилац израде пројекта: "ГИБЛИ ПЛУС" д.о.о.
ул. Књаза Милоша бр.271
34 300 Аранђеловац

Обрађивач пројекта: "АРХИПЛАНОО" д.о.о.
ул. Кнеза Михаила бр.66
АРАНЂЕЛОВАЦ

Назив пројекта: **УРБАНИСТИЧКИ ПРОЈЕКАТ ИЗГРАДЊЕ за к.п.бр. 1953 КО Аранђеловац - вишепородични стамбени објект -**

Назив листа: **Урбанистичко решење са диспозицијом планираног објекта**

Размера: 1:250 Пист број: 7.

Датум: **август, 2019. год.**

Одговорни пројектант саобраћајница: дипл.инж.граф. Данијела Мишковић (315 8962 04)
Руководилац израде: одговорни урбаниста: дипл.инж.арх. Јелена Милићевић (200147914)