

ВОДОВОД И КАНАЛИЗАЦИЈА

	Постојећа водоводна мрежа
	Планирано водомерно окно
	Планирани водоводни прикључак
	Постојећа траса фекалне канализације
	Планирани положај ревизионог окна
	Планирани прикључак на фекалну канализацију
	Планирана атмосферска канализација

ЛЕГЕНДА

	Граница обухвата урбанистичког пројекта
	Граница катастарске парцеле
	Постојећа међна тачка
	Регулациона линија
	Грађевинска линија
	Грађевинска линија еркера
	Основа приземља
	Хоризонтална пројекција осталих надземних етажа
	Колски улаз у парцелу
	Колски улаз у гаражу
	Пешачки улаз у парцелу
	Пешачки улаз у објект (приземље)
	Потпорни зид
	Ограда
	Застор од асфалтбетона
	Застор којим се обезбеђује сигуран пролаз у зимским условима
	Пешачке комуникације
	Зелене површине
	Простор за одлагање смећа

КОМУНАЛНА ИНФРАСТРУКТУРА ЕЛЕКТРОЕНЕРГЕТИКА


	Прикључни кабл за планирани објект - 2Е 0,4кV 2x(рроо-А 4x150mm ²)
--	--

ГАСОВОД

	Постојећи дистрибутивни гасовод
	Планирани прикључак на дистрибутивни гасовод

ТЕЛЕКОМУНИКАЦИЈЕ

	Постојећи ТК кабови - примарни
	Постојећи ТК кабови - оптички
	МО
	Планирани положај приводног окна
	Планирани ТК кабови

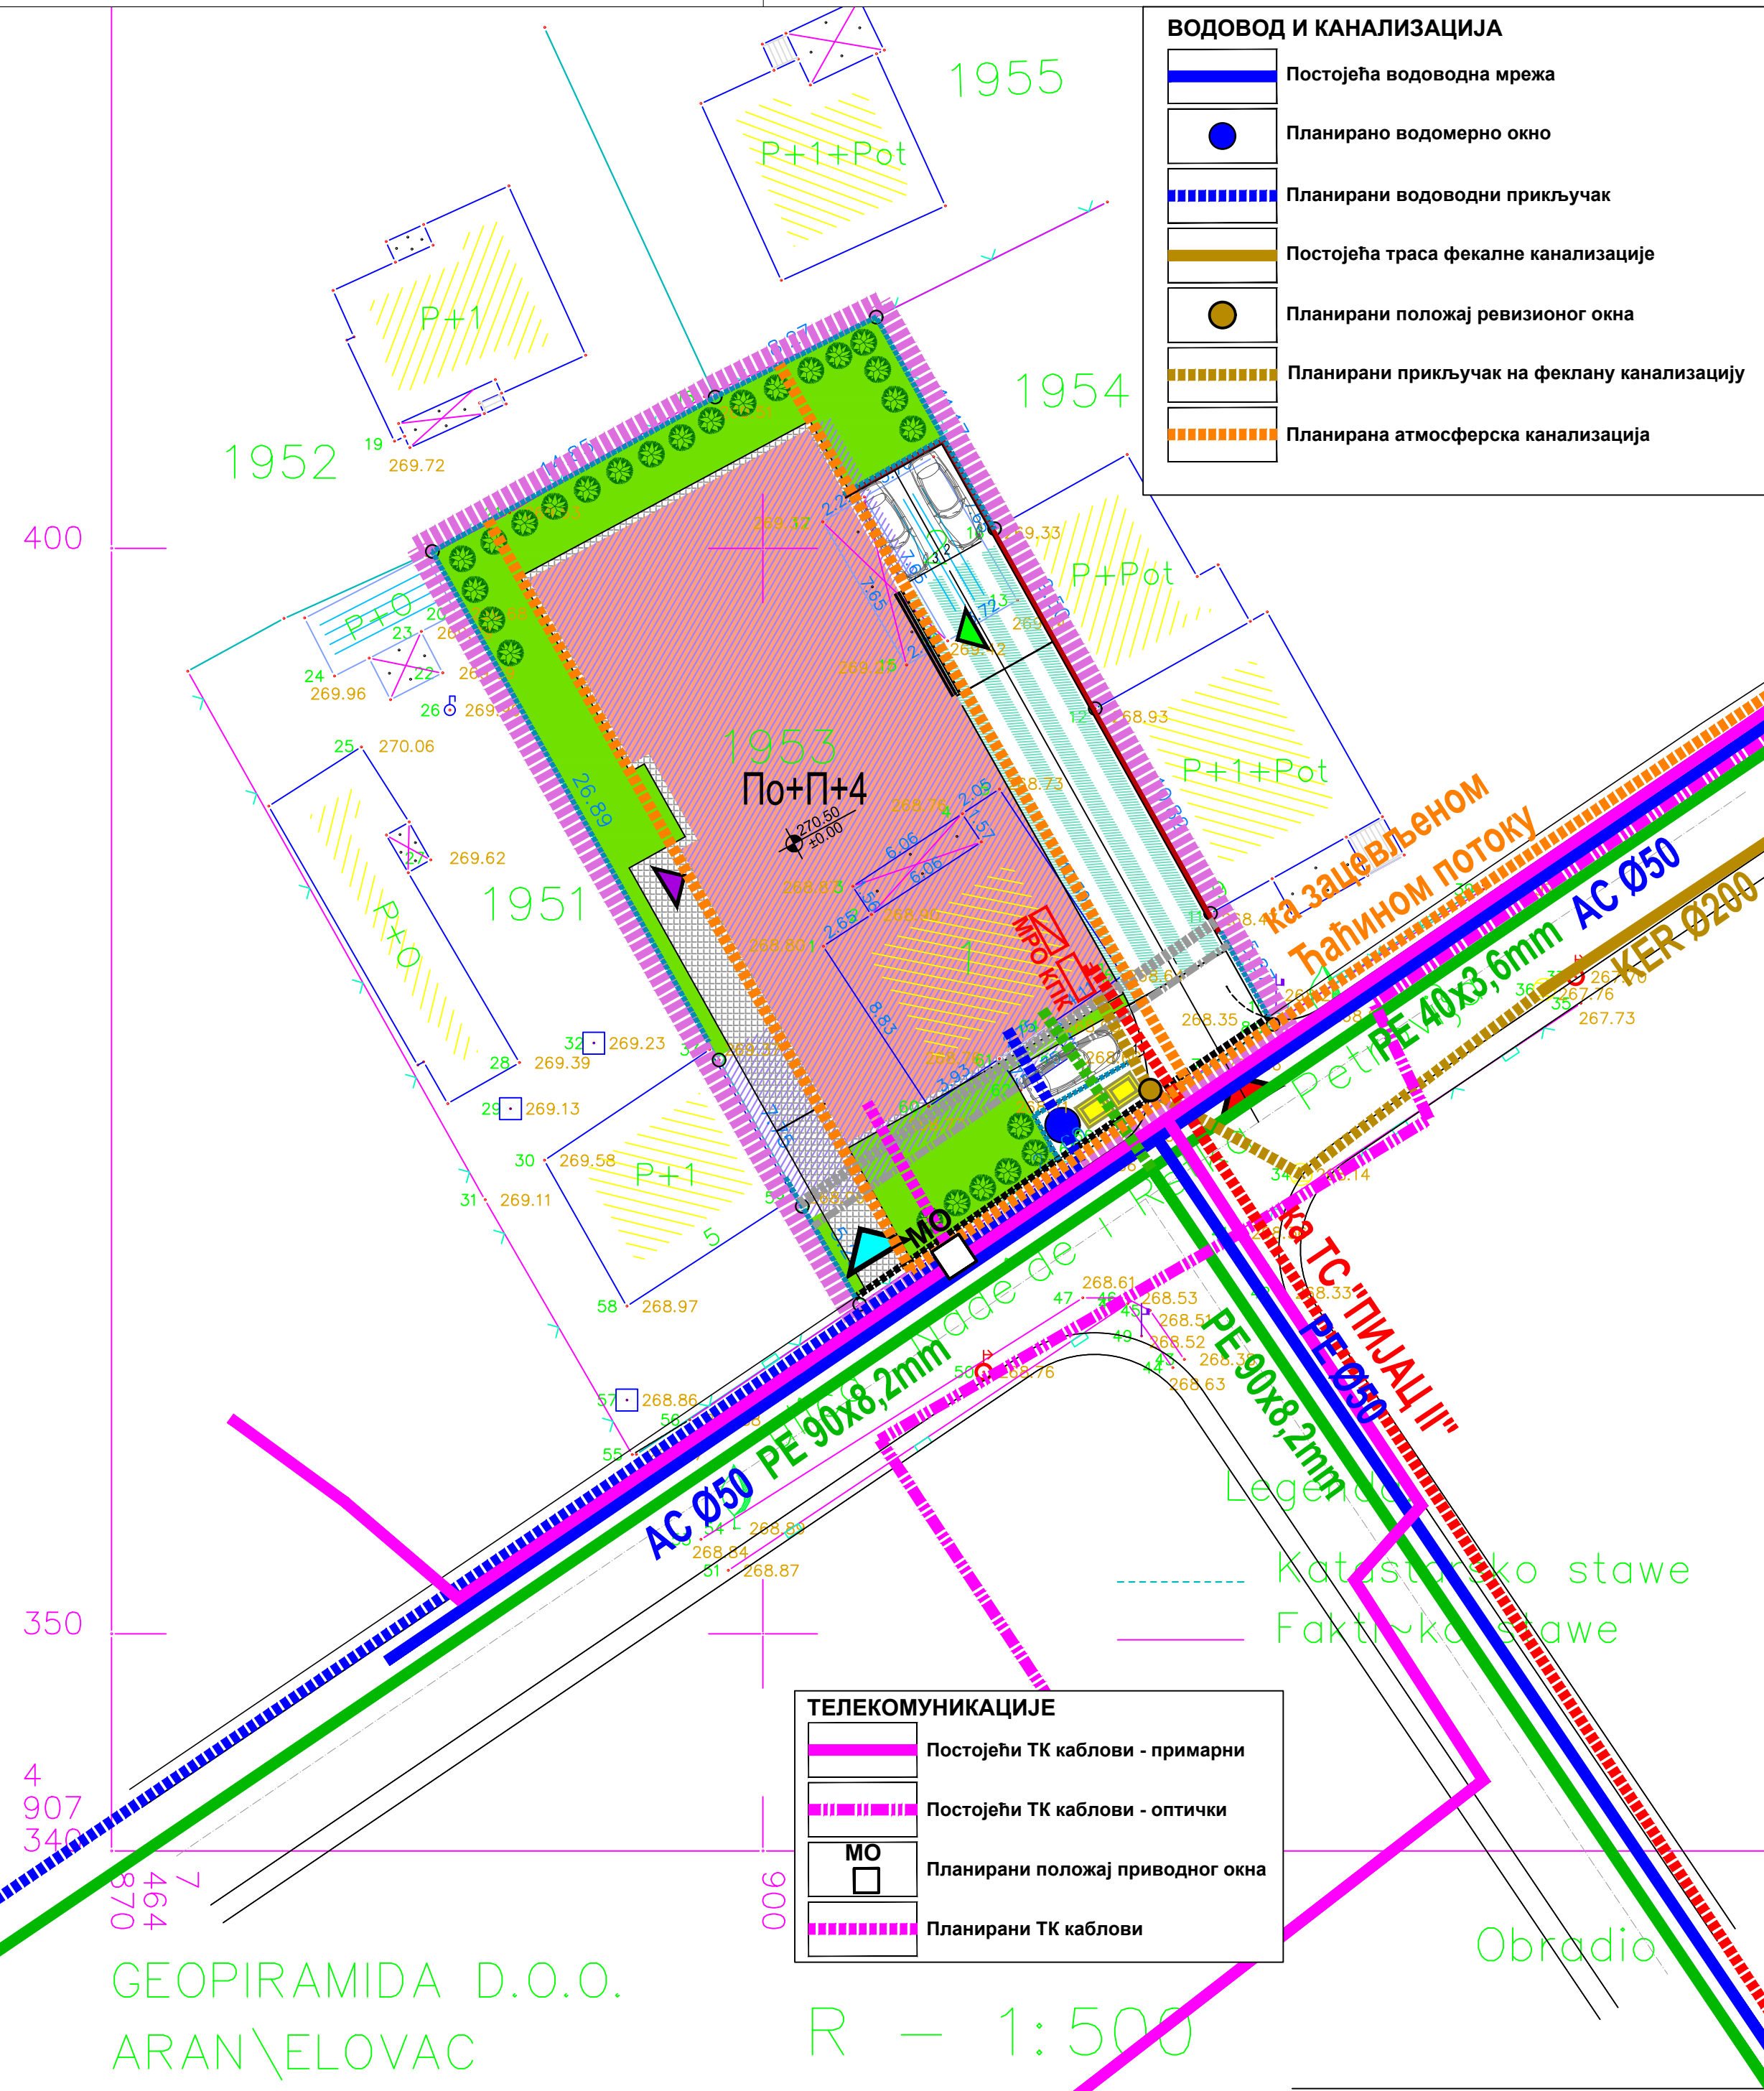

GEOPIRAMIDA D.O.O.
ARANJELOVAC

R - 1:500

Наручилац израде пројекта: "ГИБЛИ ПЛУС" д.о.о.
ул. Књаза Милоша бр.271
34 300 Аранђеловац

Обрађивач пројекта: "АРХИПЛАНИДОО" АРАНЂЕЛОВАЦ
ул.Кнеза Михаила бр.66

Назив пројекта: **УРБАНИСТИЧКИ ПРОЈЕКАТ ИЗГРАДЊЕ за к.п.бр. 1953 КО Аранђеловац - вишепородични стамбени објект -**

Назив листа: Синхрон план комуналне инфраструктуре
Размера: 1:250 | Лист број: 9.

Одговорни пројектант саобраћајница: дипл.инж.граф. Данијела Мишковић (315 8962 04)
Руководилац израде: Одговорни урбаниста: дипл.инж.арх. Јелена Милићевић (200147914)

Датум: август, 2019.год.